


PLANTA ARQUITECTONICA

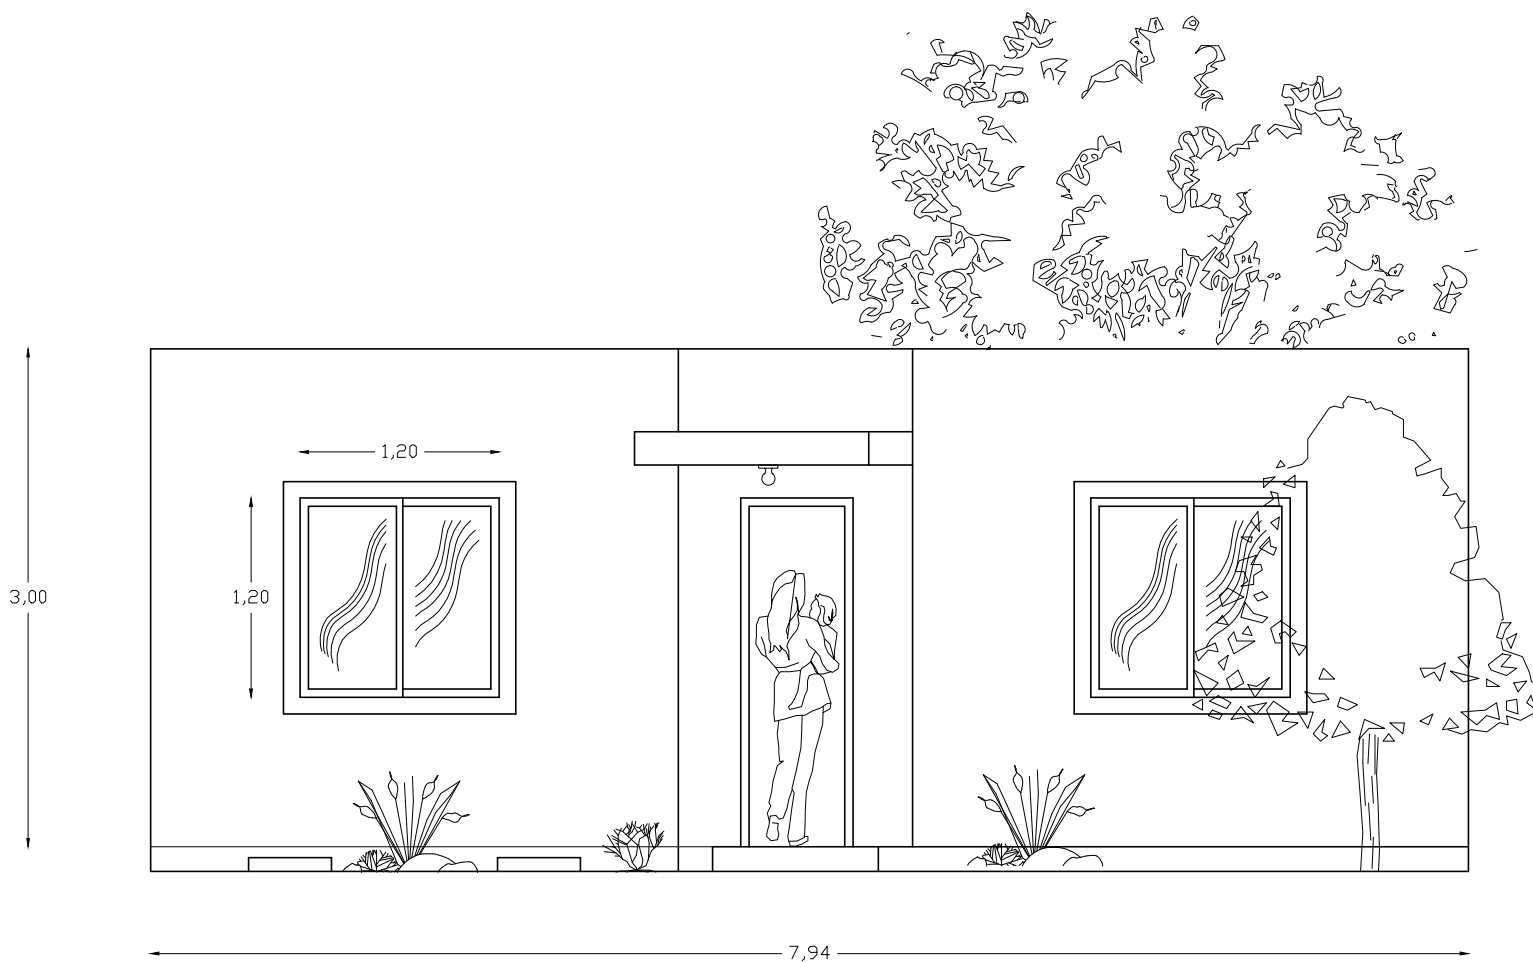

FACHADA